




ORBASSANO
176

PIANO TERZO A

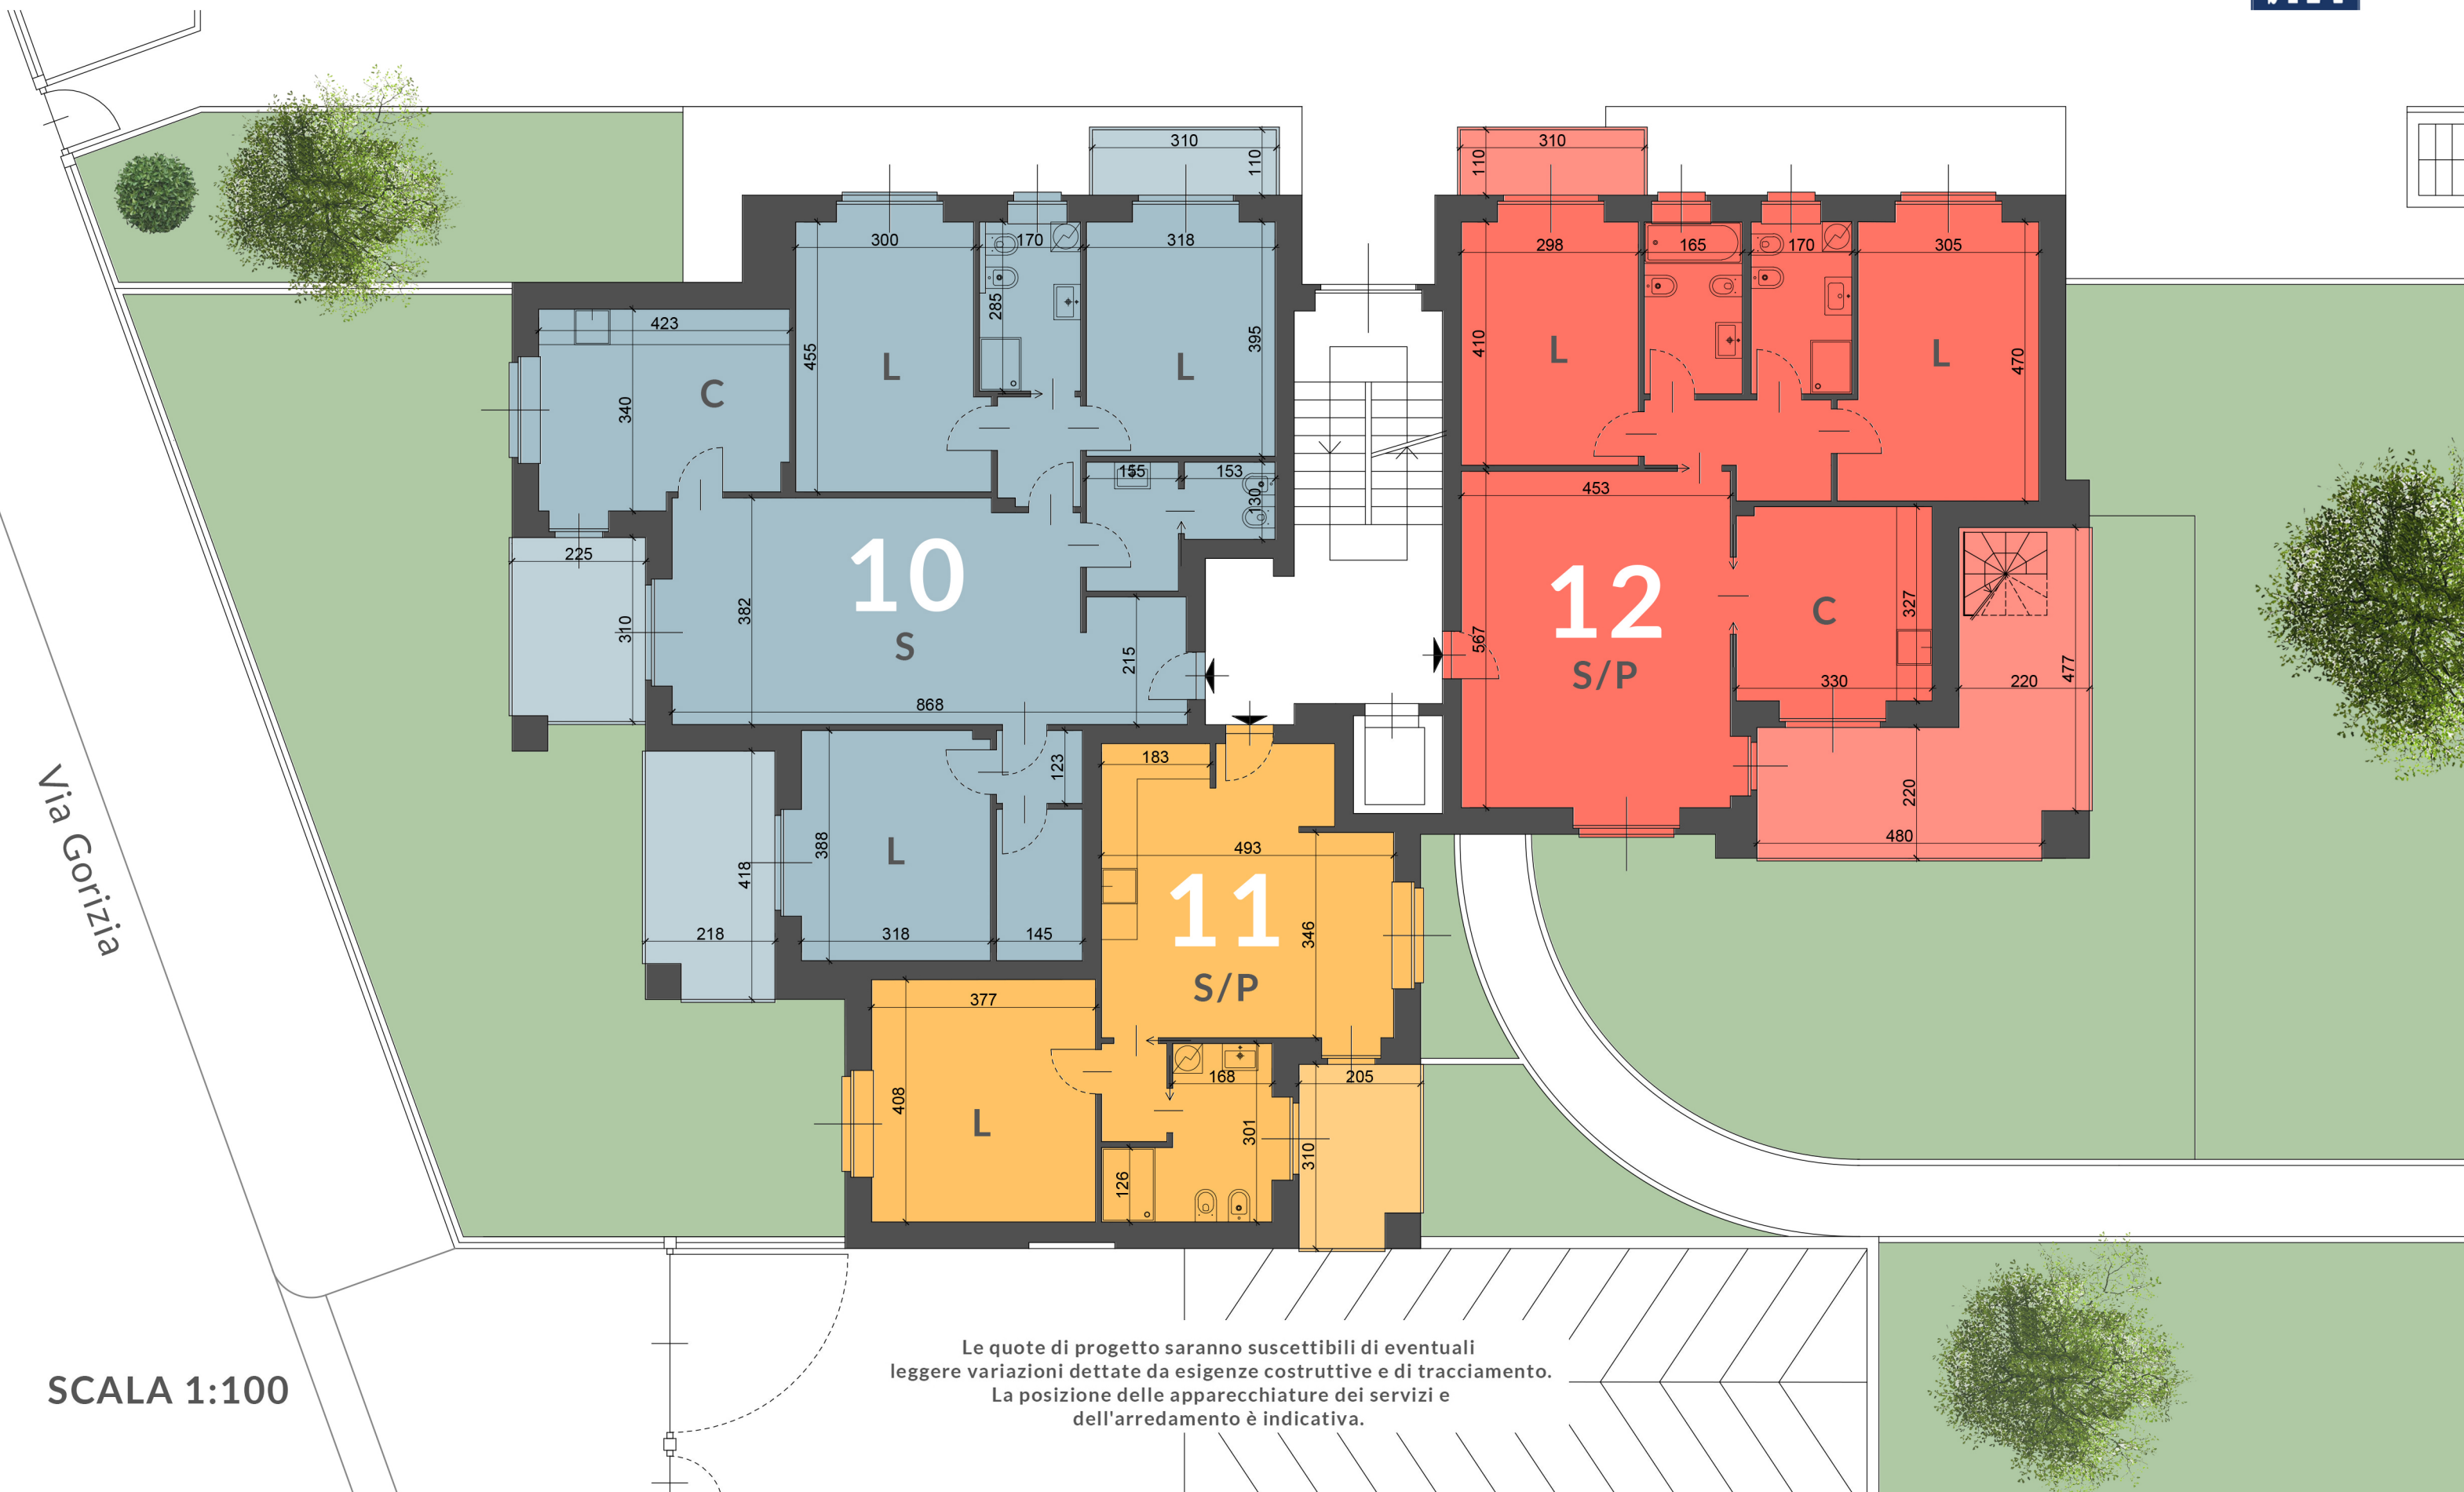

Via Gorizia

SCALA 1:100

Le quote di progetto saranno suscettibili di eventuali leggere variazioni dettate da esigenze costruttive e di tracciamento. La posizione delle apparecchiature dei servizi e dell'arredamento è indicativa.